

PARCELAMENTO DE SOLO / LOTEAMENTO - VILLAS YTAÍ - REDEÇÃO - CE


ÁREA DO TERRENO	200.000,00m²	100.000,00m²	TOTAL DE QUADRAS	023
ÁREAS VERDES	18.030,13m²	6.010,38m²	TOTAL DE LOTES	464
ÁREAS INSTITUCIONAIS	12.044,71m²	6.022,39m²	LOTES REGULARES	445
ÁREAS DO SISTEMA VIÁRIO / ARRUIAMENTO	29.964,13m²	14.932,07m²	LOTES IRREGULARES	018
ÁREA DE CALÇADA	12.514,39m²	6.257,19m²	LOTE COMERCIAL	001
ÁREA NÃO EDIFICANTE DER	560,86m²	0,28m²	ÁREAS INSTITUCIONAIS	002
ÁREAS NÃO EDIFICANTES TRANSFERENCIAIS	1.035,90m²	0,52m²	ÁREAS VERDES	006
ÁREAS DE QUADRAS E LOTES	123.886,30m²	61.943,15m²	ARRUIAMENTOS	020

QUADRA Nº 01	ÁREA TOTAL: 5.516,68m²	12 LOTES	QUADRA Nº 02	ÁREA TOTAL: 8.004,00m²	320,00m²

01 PLANTA DE IMPLANTAÇÃO 1/1000

Legenda

- Poligonal do Projeto
- Área Verde
- Área Institucional
- Lotês
- Área não Edificante pelas Normas da DER
- Área não Edificante pelas Normas da Ferrovia
- Rodovia Estadual (CE-060)
- Arruamento
- Limite 22,50m da Ferrovia Transnordestina
- Linha Férrea
- Poste de Energia
- Edificações

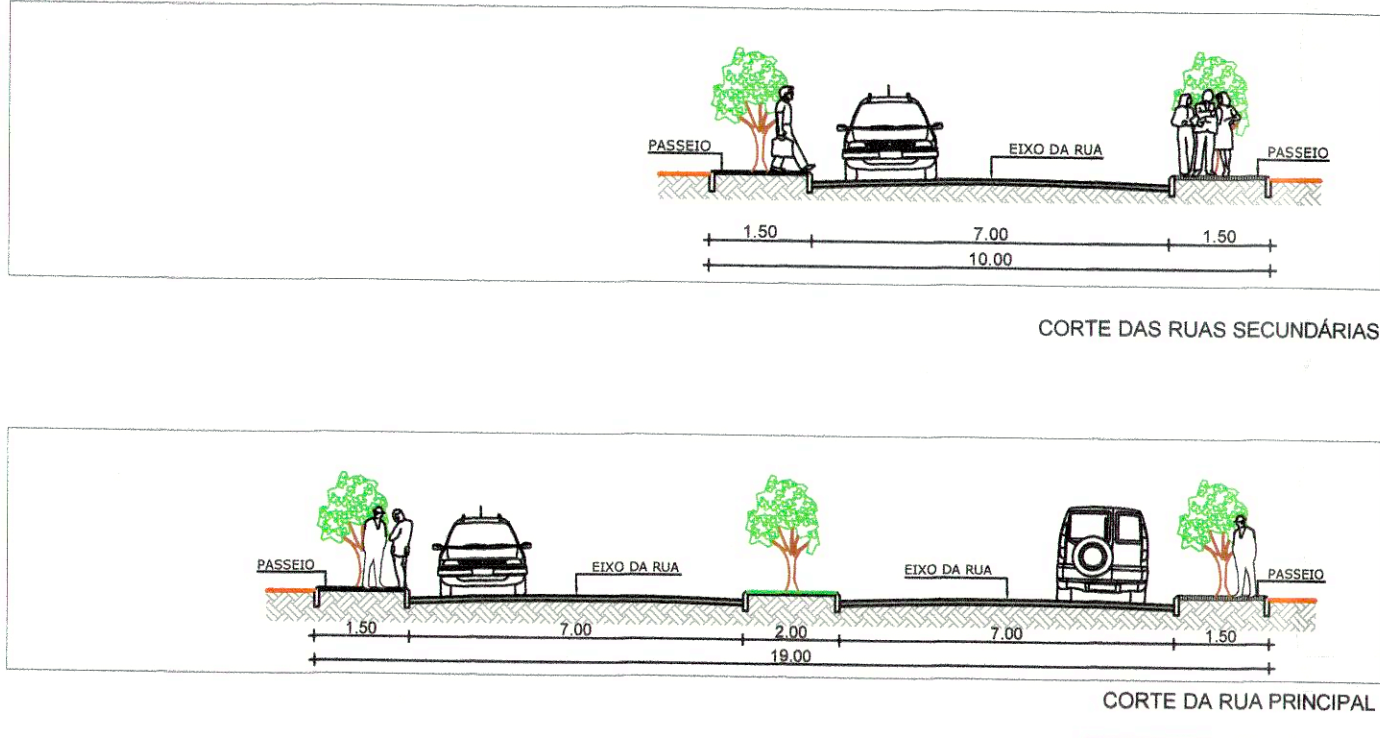

PROJETO Nº 5179/2015
 Nº 178/2015
 Superintendência de Engenharia e Planejamento
 S E M A C E
 Rua Jaime Benévolo, 1400 - Bairro de Fátima
 CEP: 60050-081 - Fone: 3101.6662
 Fortaleza

Articulador CECOM/DICOP
 20.07.16

PROJETO: URBANIZAÇÃO VILLAS YTAÍ
 LOCAL: REDEÇÃO - CE
 PROPRIETÁRIO: NDT INVEST - INVESTIMENTOS IMOBILIÁRIOS E TURÍSTICOS LTDA
 CNPJ: 05.800.005/0001-12
 ARQUITETA: Jorge Fragaes
 CAUCE: A7281-0
 EXECUÇÃO: NDT INVEST - INVESTIMENTOS IMOBILIÁRIOS E TURÍSTICOS LTDA
 CNPJ: 05.800.005/0001-12

Domuss Arquitetura
 Rua Tibúrcio Cavalcante, Nº 187 - Sala 2
 Meireles - Cep 50.125.100 - Fortaleza - CE
 Telf: +55 85 - 996287193 - 4102 6016
 Email: jef.arq@gmail.com - www.domuss.com

PROJETO FINAL
 CAUCE: A7281-0
 ESCALA: 1/1000
 DATA: 27 JANUÁRIO 2016
 HORA: 01